Schnitt A-A M 1:100

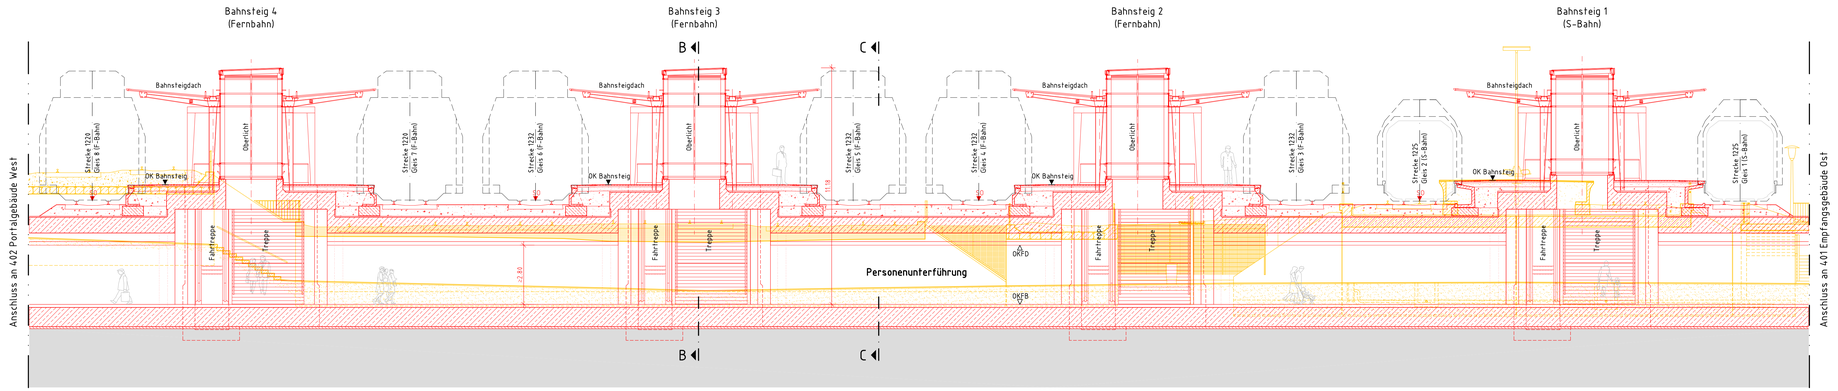

Schnitt B-B M 1:100

Zugang zur Fernbahn

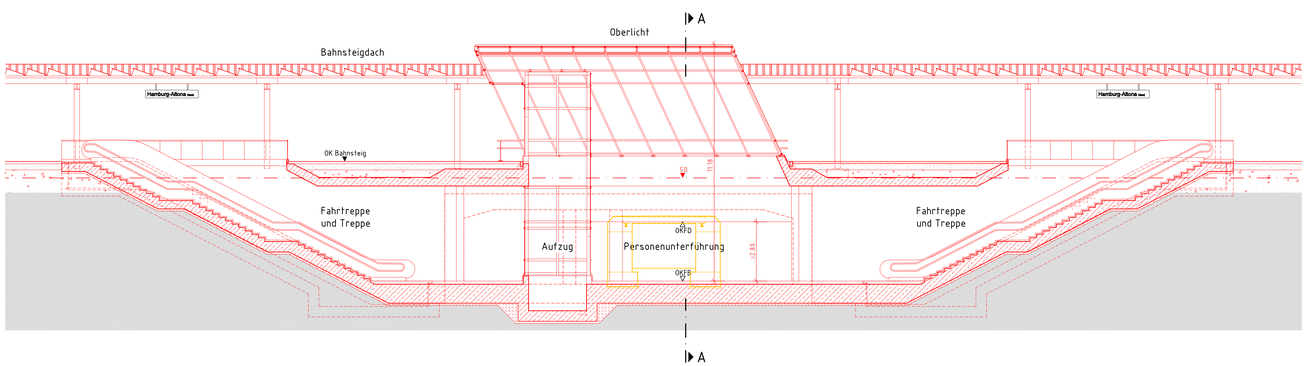

Schnitt C-C M 1:100

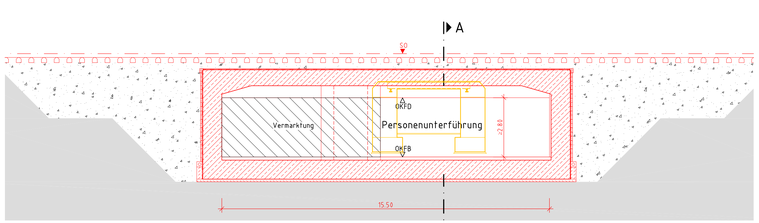

Legende

- Bestand
- Neubau
- Rückbau
- Nur zur Information
- Grenze DB AG

Anlage 8.2

Lageskizze

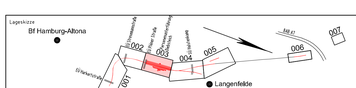

(Genehmigungsvermerk des EBA)

Prüfunterlagen

Unterlage für eine Entscheidung nach § 18 AEG

Auftragnehmer:	Planverfasser: DB Projekt Bau GmbH, Regionalbereich Nord, Planung Bautechnik I.1P-N-O-PCI, Joachimstraße 8, 30159 Hannover
Ort, Datum, Unterschrift	Hannover, 24.11.2015, gez. P. Schütze; Ort, Datum, Unterschrift
Bauherr: DB Netz AG, Regionalbereich Nord, Produktionsdurchführung Hamburg I.NP-N-O-HMB, Hannoverstraße 44, 20097 Hamburg	Projektleitung: DB Netz AG, Regionalbereich Nord, Großprojekte Nord, Hannoverstraße 44, 20097 Hamburg; Hamburg, 24.11.2015, gez. A. Brahmi; Ort, Datum, Unterschrift

Blatt	2 von 2
Auftrag-Nr.	0016126263
	Datum / Name
gez.	02/2015 / Heine
bearb.	02/2015 / Kendzierra
gepr.	02/2015 / Geppert
Plan-Nr.	4.0.0.IB.PU.002.0
Planart	Planfeststellung
Planzeichen	
Blattgr.	1189 x 594 mm
Einarbeitungen (Lastmodelle)	
Höhen- und Koordinatensystem	DB_REF DHHN92

Maßstab: 1:100

Personenunterführung Diebsteich

Schnitte

Projekt: Verlegung Bahnhof Hamburg-Altona

Strecke: 6100, Hamburg Hbf – Rainweg < 1229, Rainweg – Langenfelde / 1232, Altona – Langenfelde

Bauwerksnummer		Brückennr.
Strecke	Kilometer	Kennzahl

Barcode

22.12.2015 14:48 jennifernartenß93k DBPB2141.CTB \\bhv.db.de\db\DB_991\GLW_93\DBPB_BTN892\GSW1242635\ts_GPU\LCAD\448_PU_Diebsteich\448_BPU.dwg / 002