


QP 007
km 2,5+50


Legende Querprofil:

Allgemein

- Bestand
- Nachmessung/Nachtrag Bestand
- Planung
- Rückbau
- Stillelegung
- Planung Dritter
- DB Grenze
- Schallschutzwand, Oberleitungsast, Ausführung und Lage nur informativ
- Kabelkanäle, Ausführung und Lage nur informativ

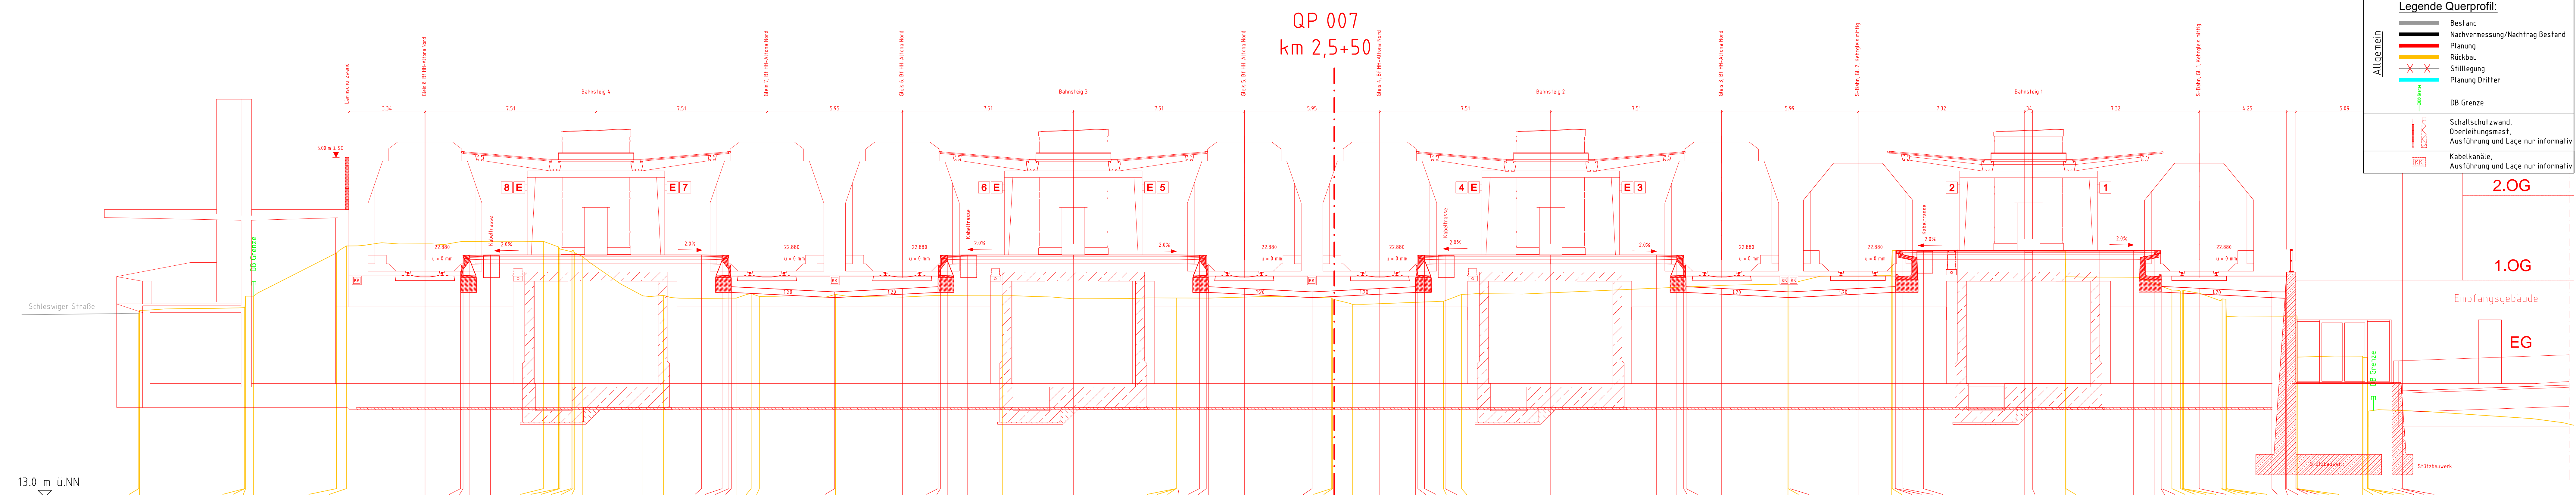

Planum	Gelände	Entfernung
52.514	21.005	22.861
52.484	21.005	22.861
47.865	21.031	22.861
47.862	21.031	22.861
47.472	21.031	22.861
43.931	21.031	22.861
43.396	21.031	22.861
39.940	21.031	22.861
38.375	21.031	22.861
38.270	21.031	22.861
37.970	21.031	22.861
37.070	21.031	22.861
34.739	21.031	22.861
34.078	21.031	22.861
34.071	21.031	22.861
33.527	21.031	22.861
33.442	21.031	22.861
33.364	21.031	22.861
33.036	21.031	22.861
32.430	21.031	22.861
30.367	21.031	22.861
29.442	21.031	22.861
27.790	21.031	22.861
26.890	21.031	22.861
26.590	21.031	22.861
26.485	21.031	22.861
26.278	21.031	22.861
25.614	21.031	22.861
25.254	21.031	22.861
24.920	21.031	22.861
21.945	21.031	22.861
21.912	21.031	22.861
19.870	21.031	22.861
17.405	21.031	22.861
17.300	21.031	22.861
17.000	21.031	22.861
16.100	21.031	22.861
14.580	21.031	22.861
11.440	21.031	22.861
6.944	21.031	22.861
6.944	21.031	22.861
6.820	21.031	22.861
5.920	21.031	22.861
5.620	21.031	22.861
5.595	21.031	22.861
3.950	21.031	22.861
0.975	21.031	22.861
0.190	21.031	22.861
0.002	21.031	22.861
0.000	21.031	22.861
0.889	21.031	22.861
2.000	21.031	22.861
3.565	21.031	22.861
3.670	21.031	22.861
3.970	21.031	22.861
4.799	21.031	22.861
4.810	21.031	22.861
5.599	21.031	22.861
19.930	22.435	22.861
19.934	22.432	22.861
20.014	22.436	22.861
23.008	22.722	22.861
24.469	22.735	22.861
24.512	22.763	22.861
24.648	22.843	22.861
24.683	22.843	22.861
24.983	22.842	22.861
25.883	22.838	22.861
30.332	23.823	22.861
30.668	23.821	22.861
32.108	23.806	22.861
32.141	22.668	22.861
35.117	22.665	22.861
36.017	22.610	22.861
36.917	22.580	22.861
36.932	22.606	22.861
36.934	22.603	22.861
37.881	22.681	22.861
37.955	22.688	22.861
37.993	22.687	22.861
37.992	21.965	22.861
38.992	21.637	22.861
39.000	21.712	22.861
39.170	21.703	22.861
39.187	20.935	22.861
41.192	20.957	22.861
41.193	20.955	22.861
41.839	20.955	22.861
42.239	20.966	22.861
42.239	20.966	22.861
42.289	20.970	22.861
42.395	19.158	22.861
45.100	19.199	22.861
45.193	19.158	22.861
45.393	19.158	22.861
45.411	16.897	22.861
45.415	16.789	22.861
46.440	16.825	22.861
46.680	16.810	22.861
46.930	16.807	22.861

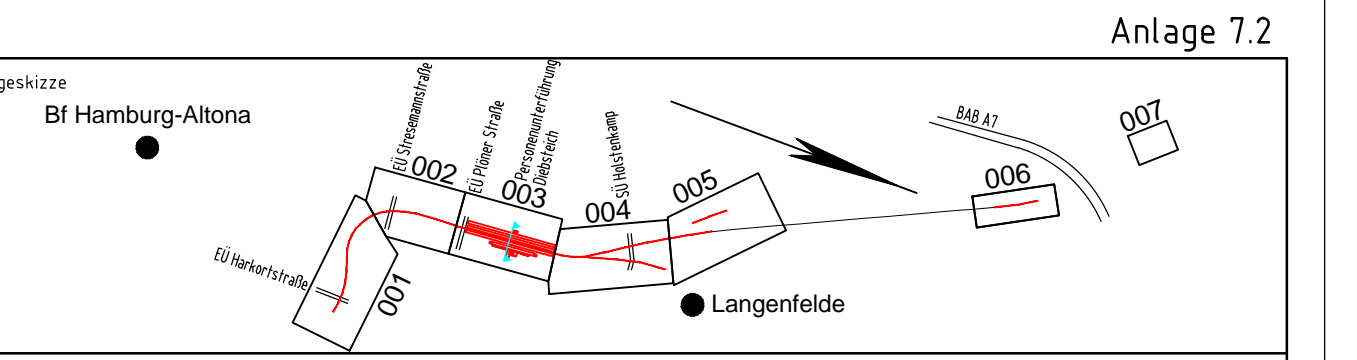

(Genehmigungsvermerk des EBAI)

Prüferdaten

2.OG

1.OG

Empfangsgebäude

EG

Unterlage für eine Entscheidung nach § 18 AEG

Auftraggeber: DB NETZE

Planverfasser: DB NETZE

Blatt 007

Auftrag-Nr: G016126263

Datum	Name
03/2015	Poffmeier
03/2015	Moreno-Cediel
03/2015	Schulze

Ort, Datum, Unterschrift: Hannover, 26.11.2015, gez. P. Schulze

Bauherr: DB NETZE

Projektleitung: DB NETZE

Plan-Nr.: 4.0.0.VA.QP.007.0

Planart: Planfeststellung

Blattgr.: 297 x 1350 mm

Einwirkungen (Lastmodell): DB_REF

Maßstab: 1:100

Querprofil 007

km 2,5+50

Projekt: Verlegung Bahnhof Hamburg-Altona

Strecke: 6100, Hamburg Hbf - Rainweg / 1220, Rainweg - Langenfelde / 1232, Altona - Langenfelde

Strecke	Kilometer	Kennzahl	Brückennr.
x		x	

Barcode